
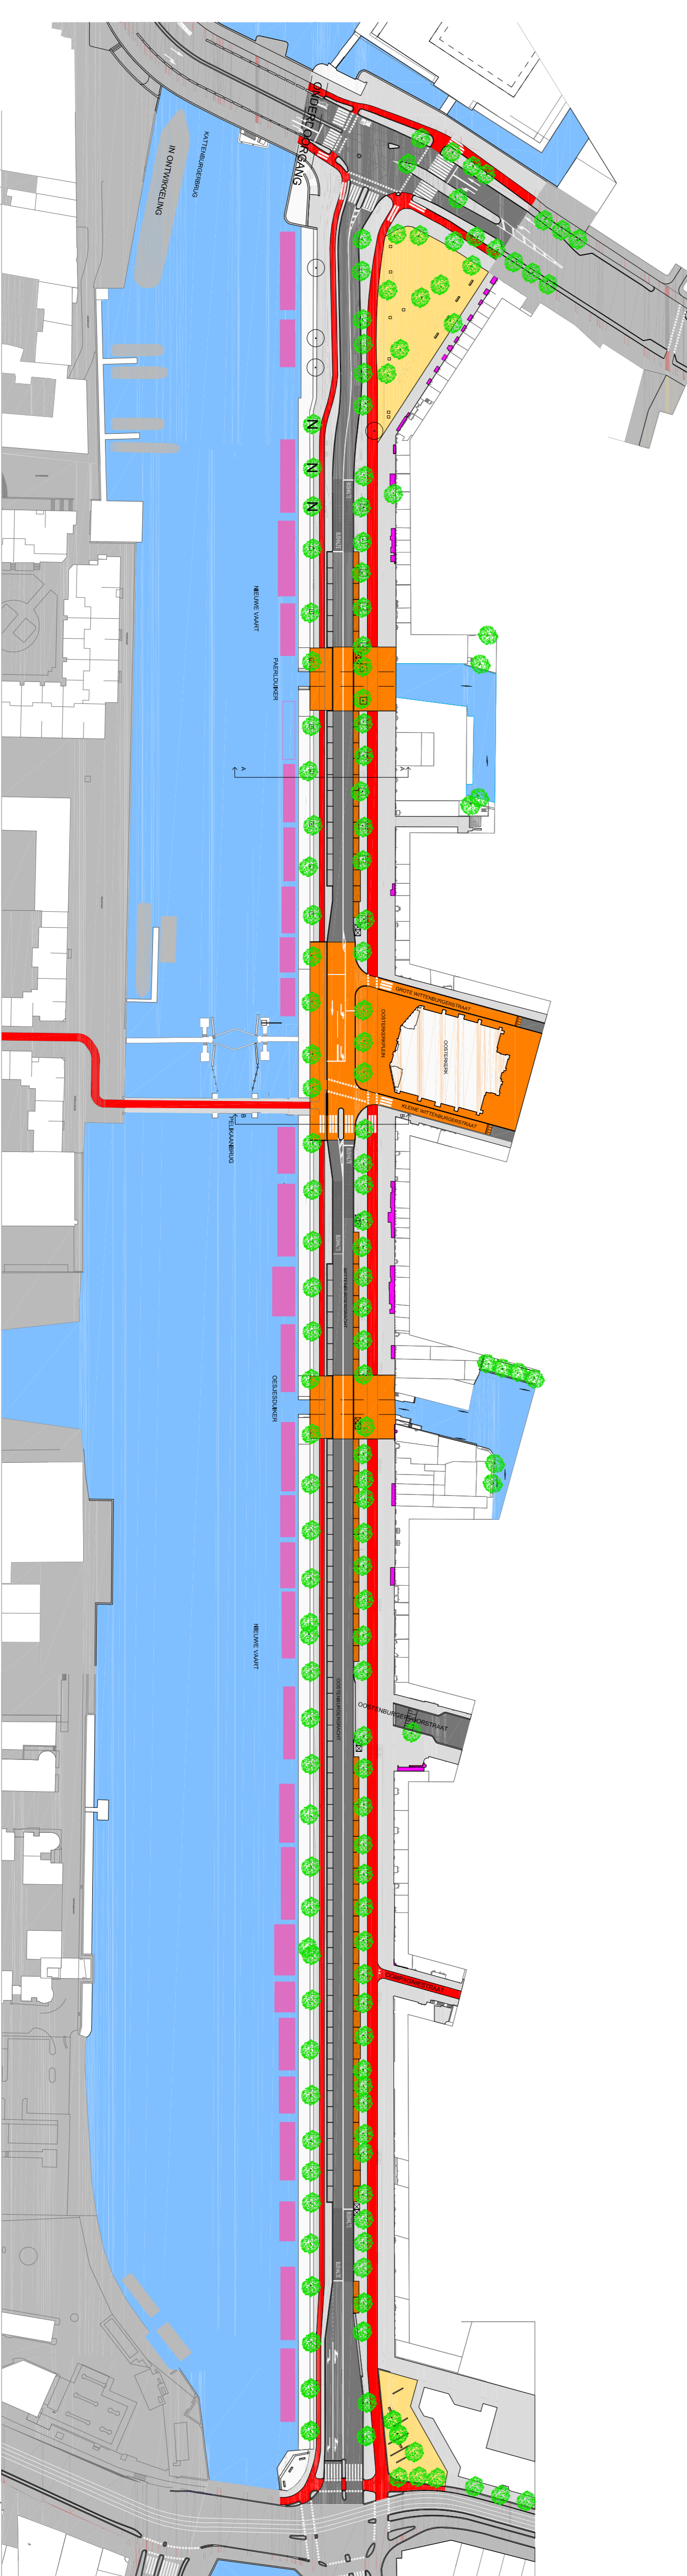
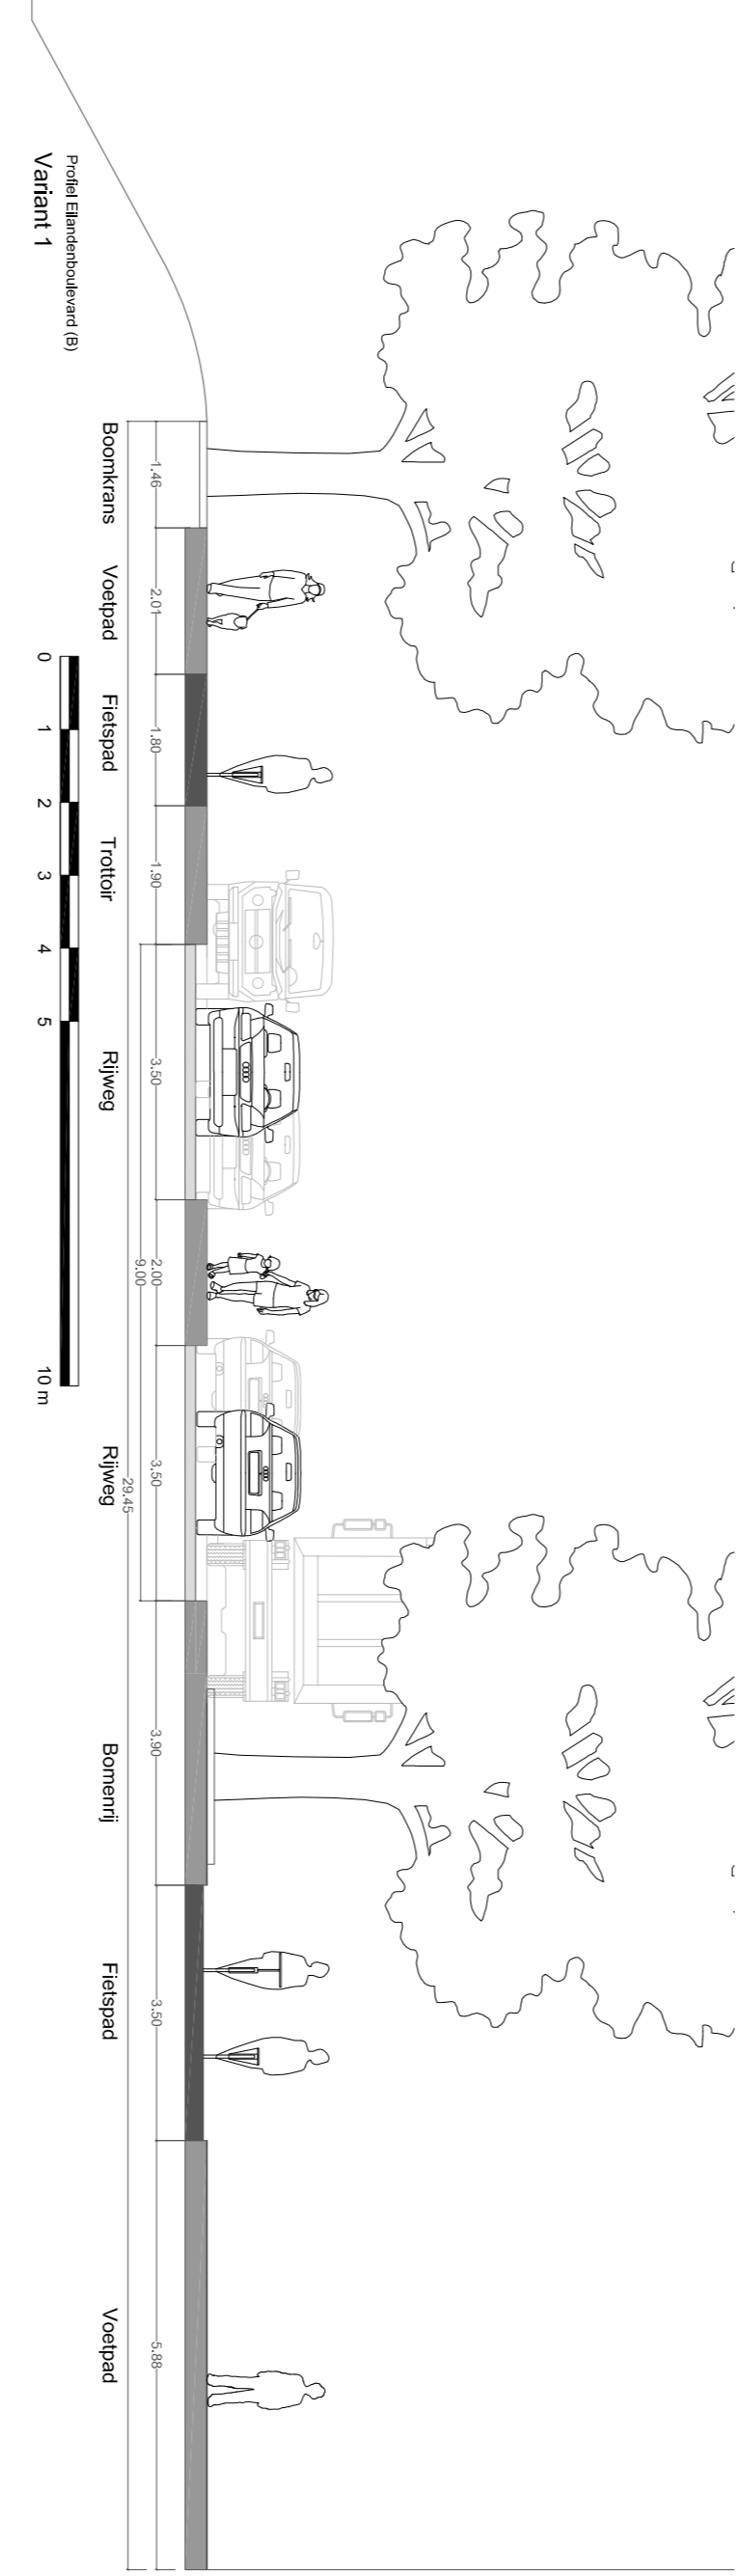
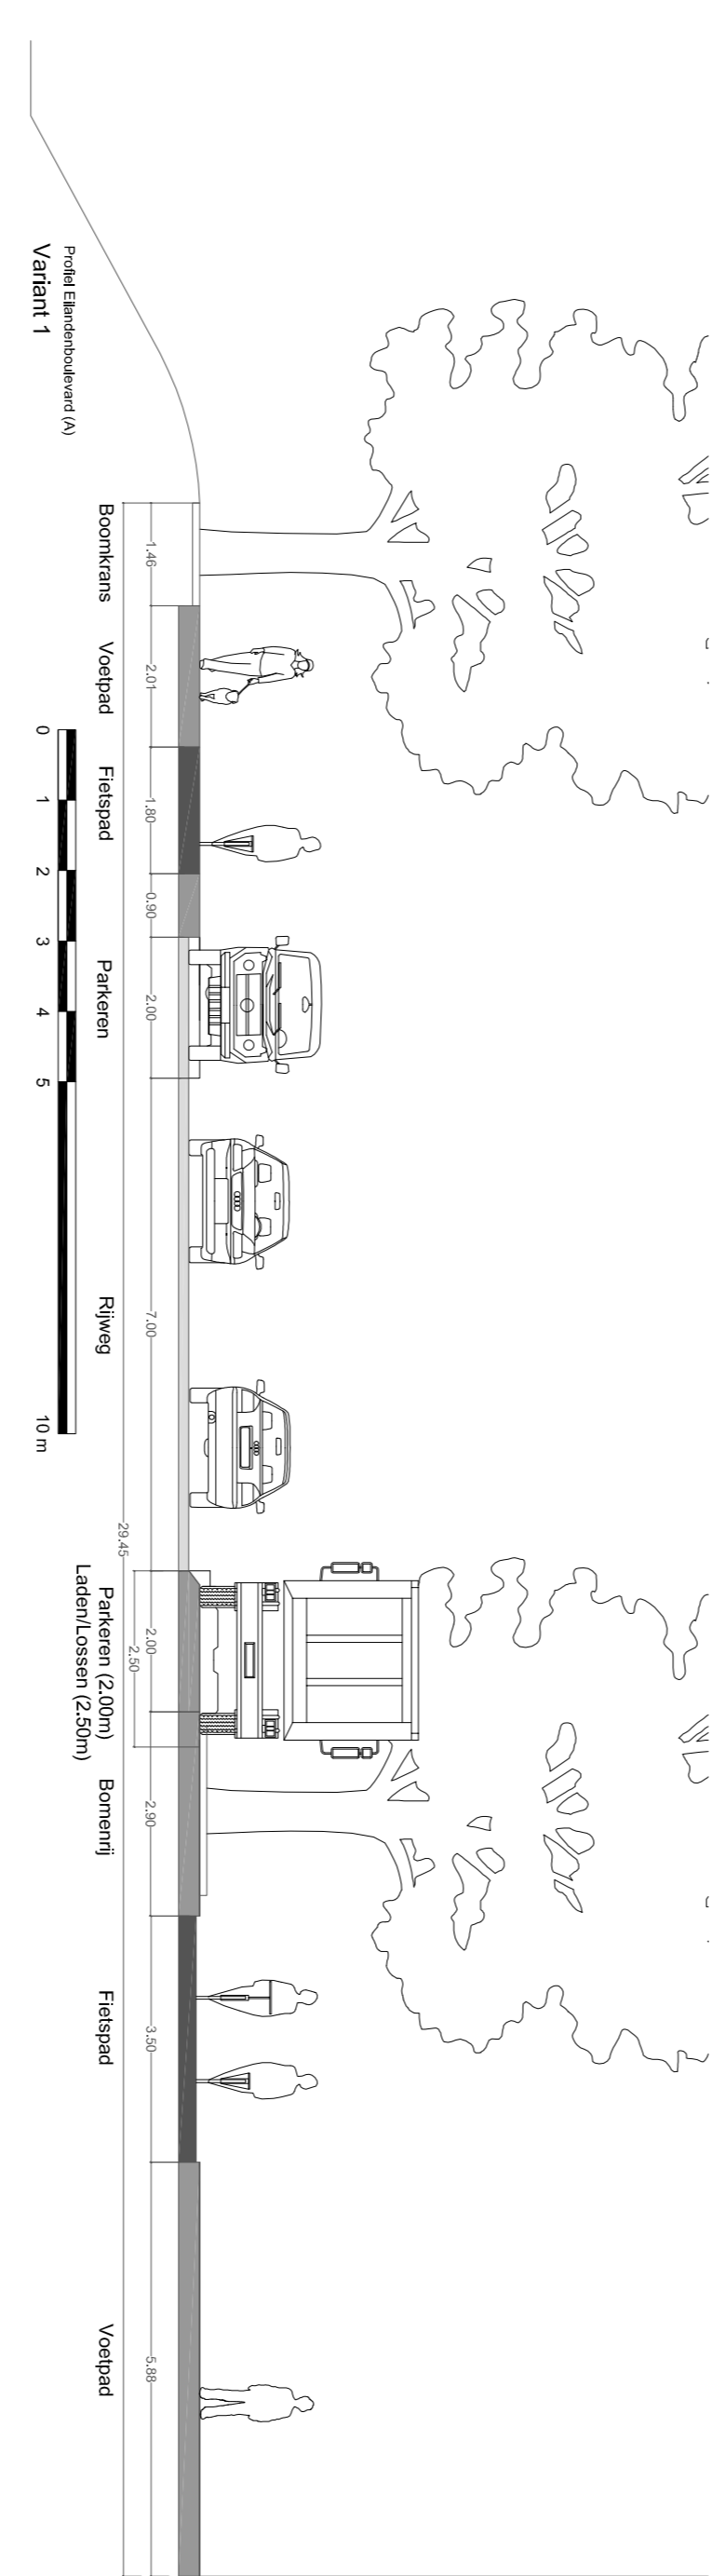
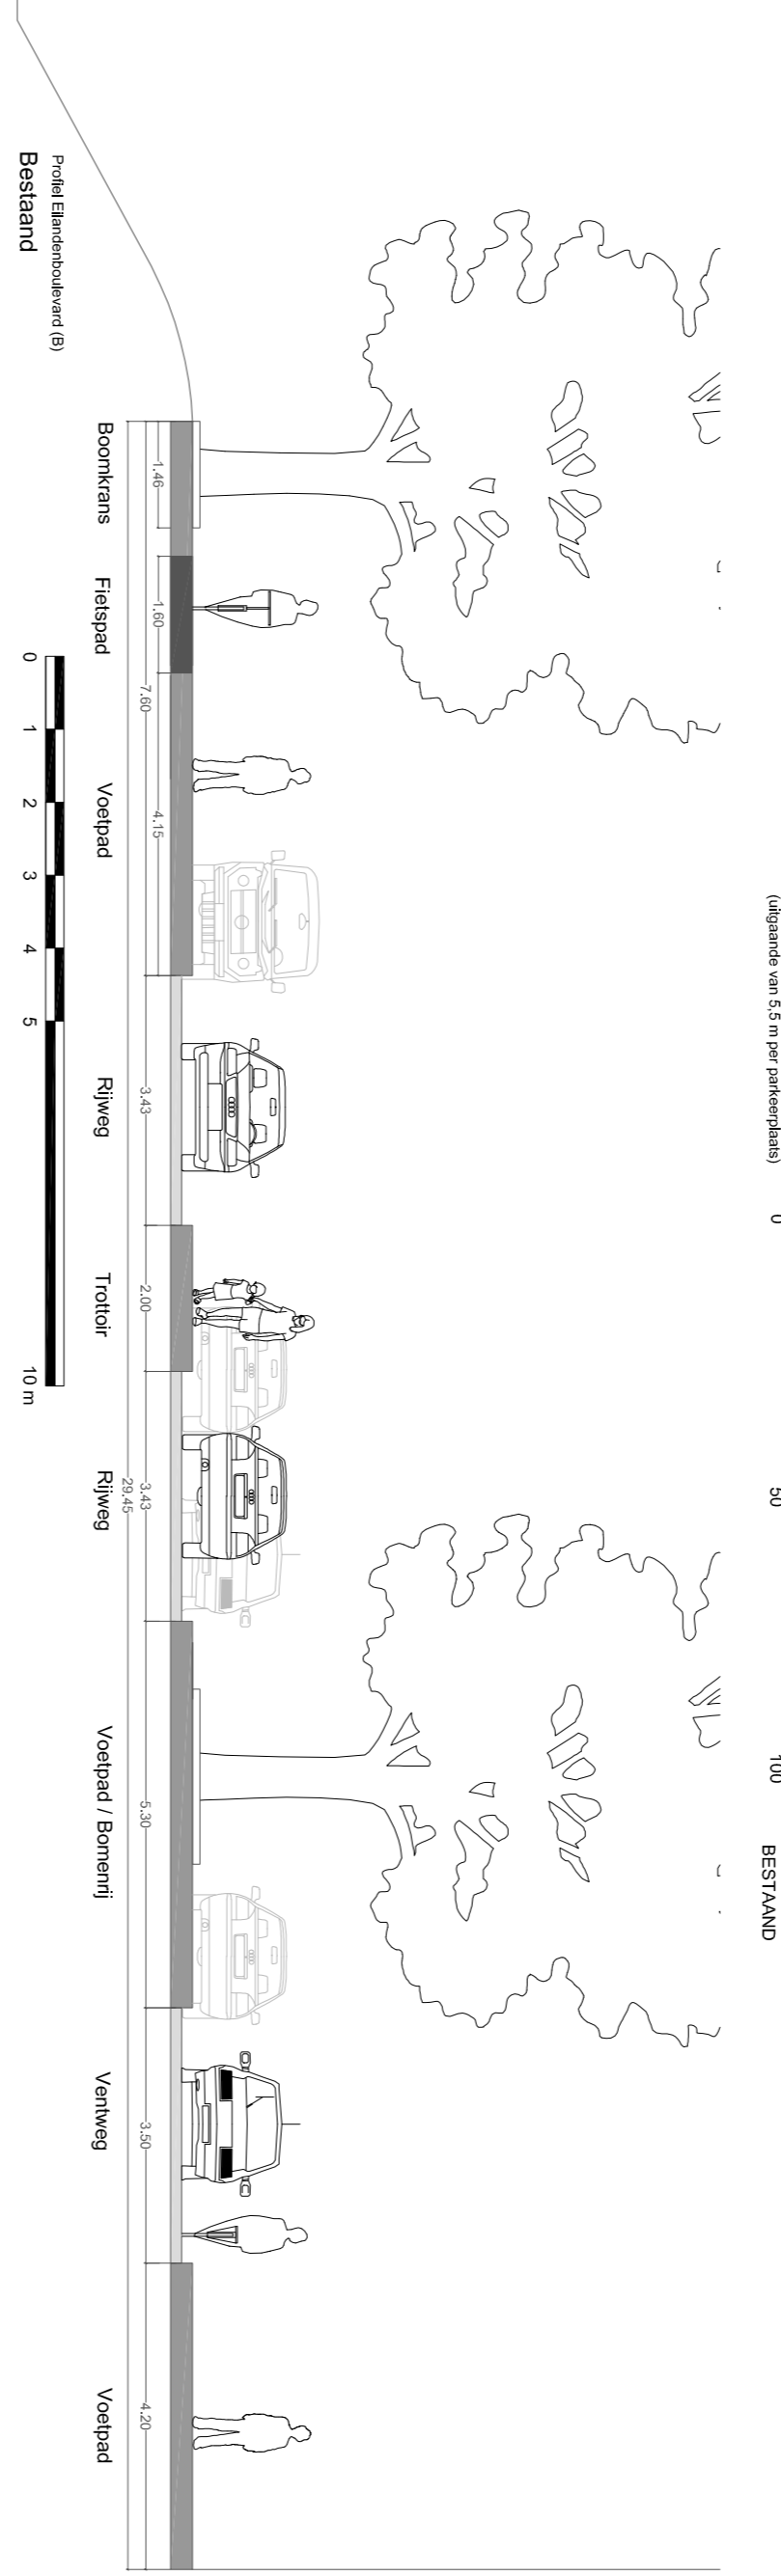


- Markering puntvormig
- Bestaande boom
- Te verwijderen boom
- Nieuwe boom
- Zone t.b.v. halte lijfbus
- Waaierlijn dijkter
- Verhoging rijbaan t.b.v. dijkter en plein uitvoering en type n.t.b.
- Afrijpend plein
- Bestaande positie woonboot
- Talud
- Trottoir
- Fietspad
- Gevelstun
- Rijbaan
- Voetgangerszone
- Parkeren aan voetpad
- Parkeren aan rijbaan
- Podium / Aanlegplaats / Trap

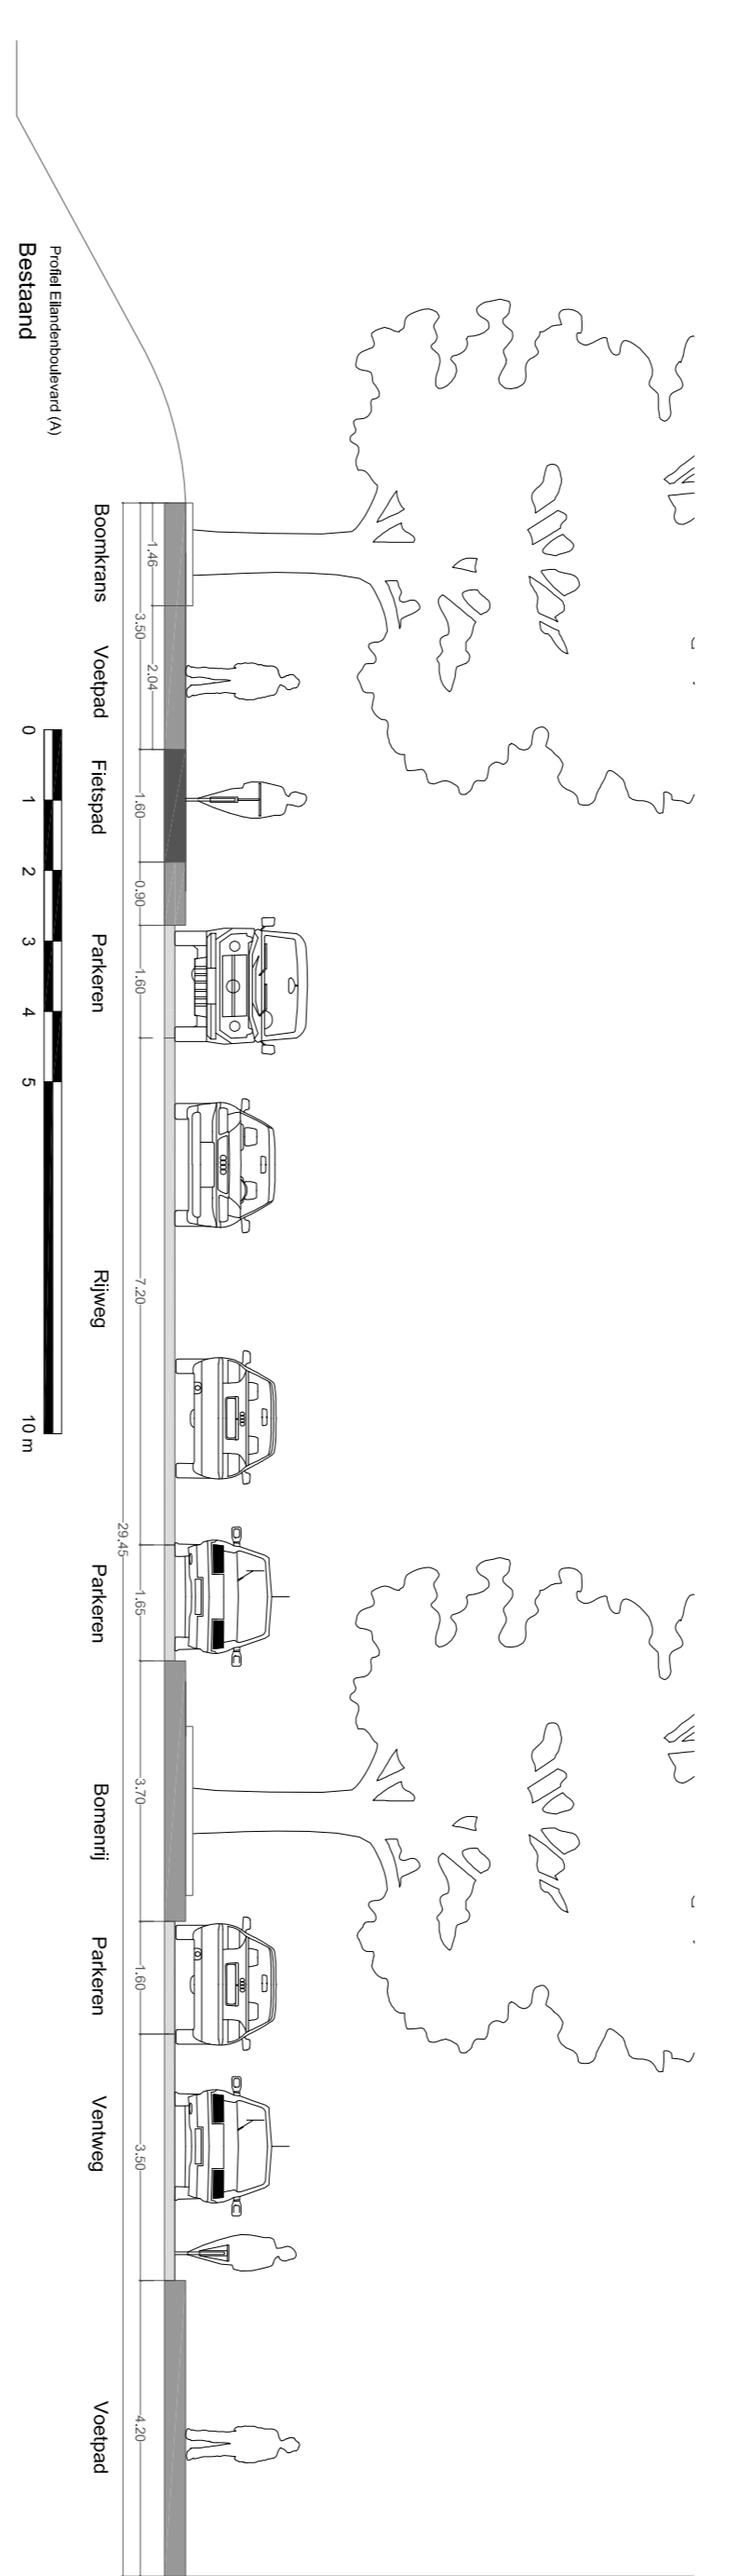

REALIZING URBAN LIFE
 JAVA/GDE 652 101856 AMSTERDAM ■ T. 020-717505 ■ T. 076-3222757
 INFO@REALIZINGURBANLIFE.NL ■ WWW.REALIZINGURBANLIFE.NL

