
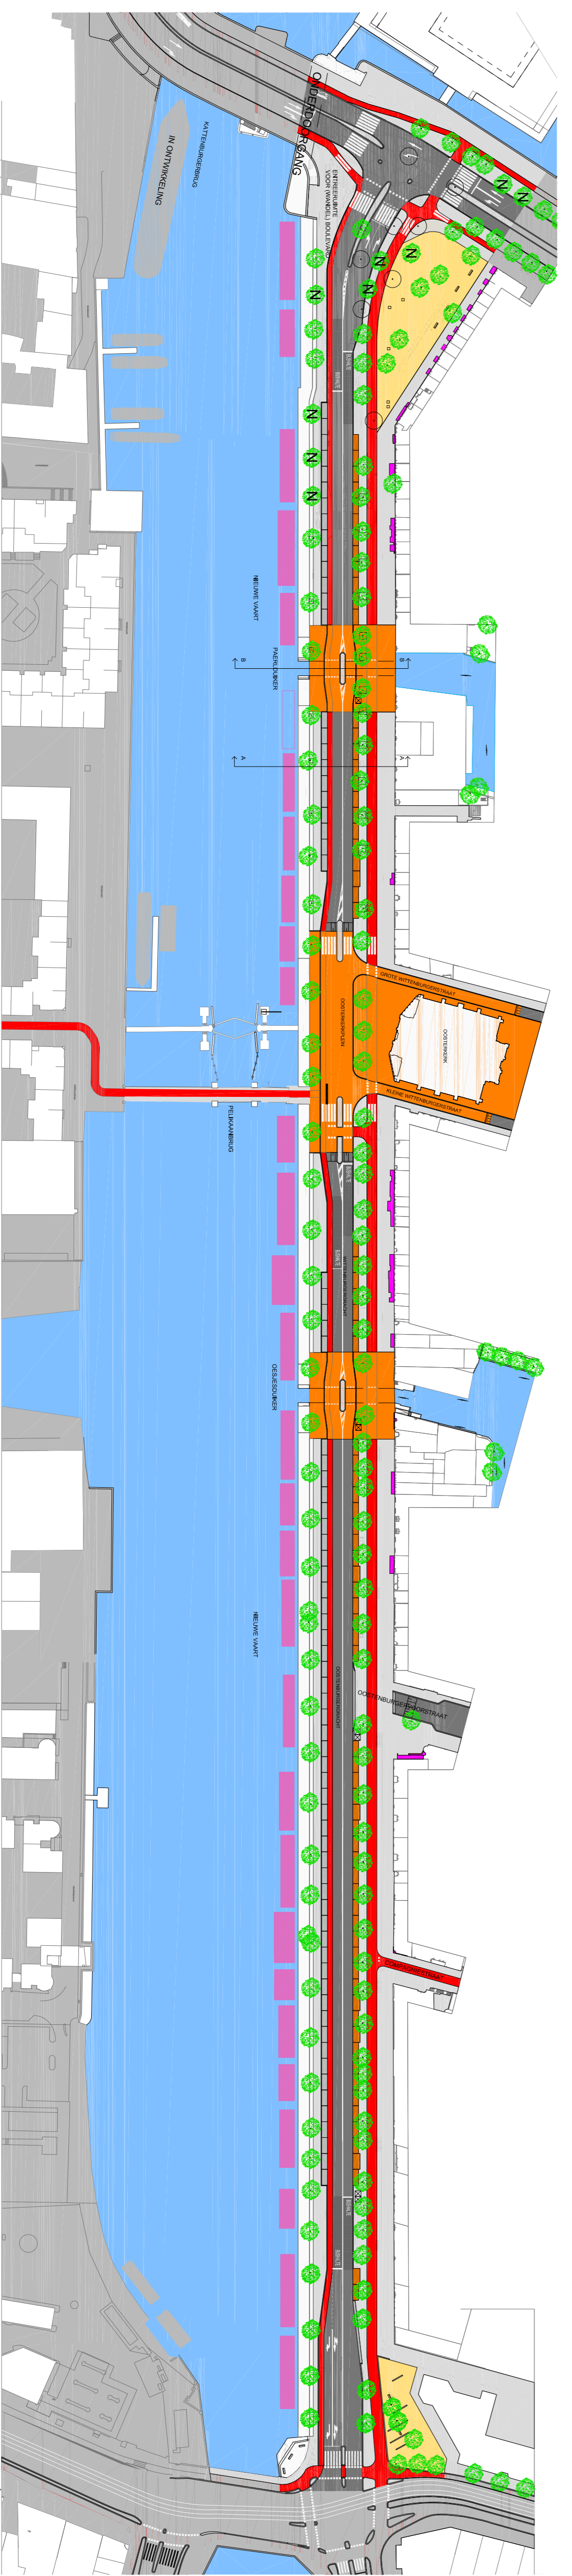
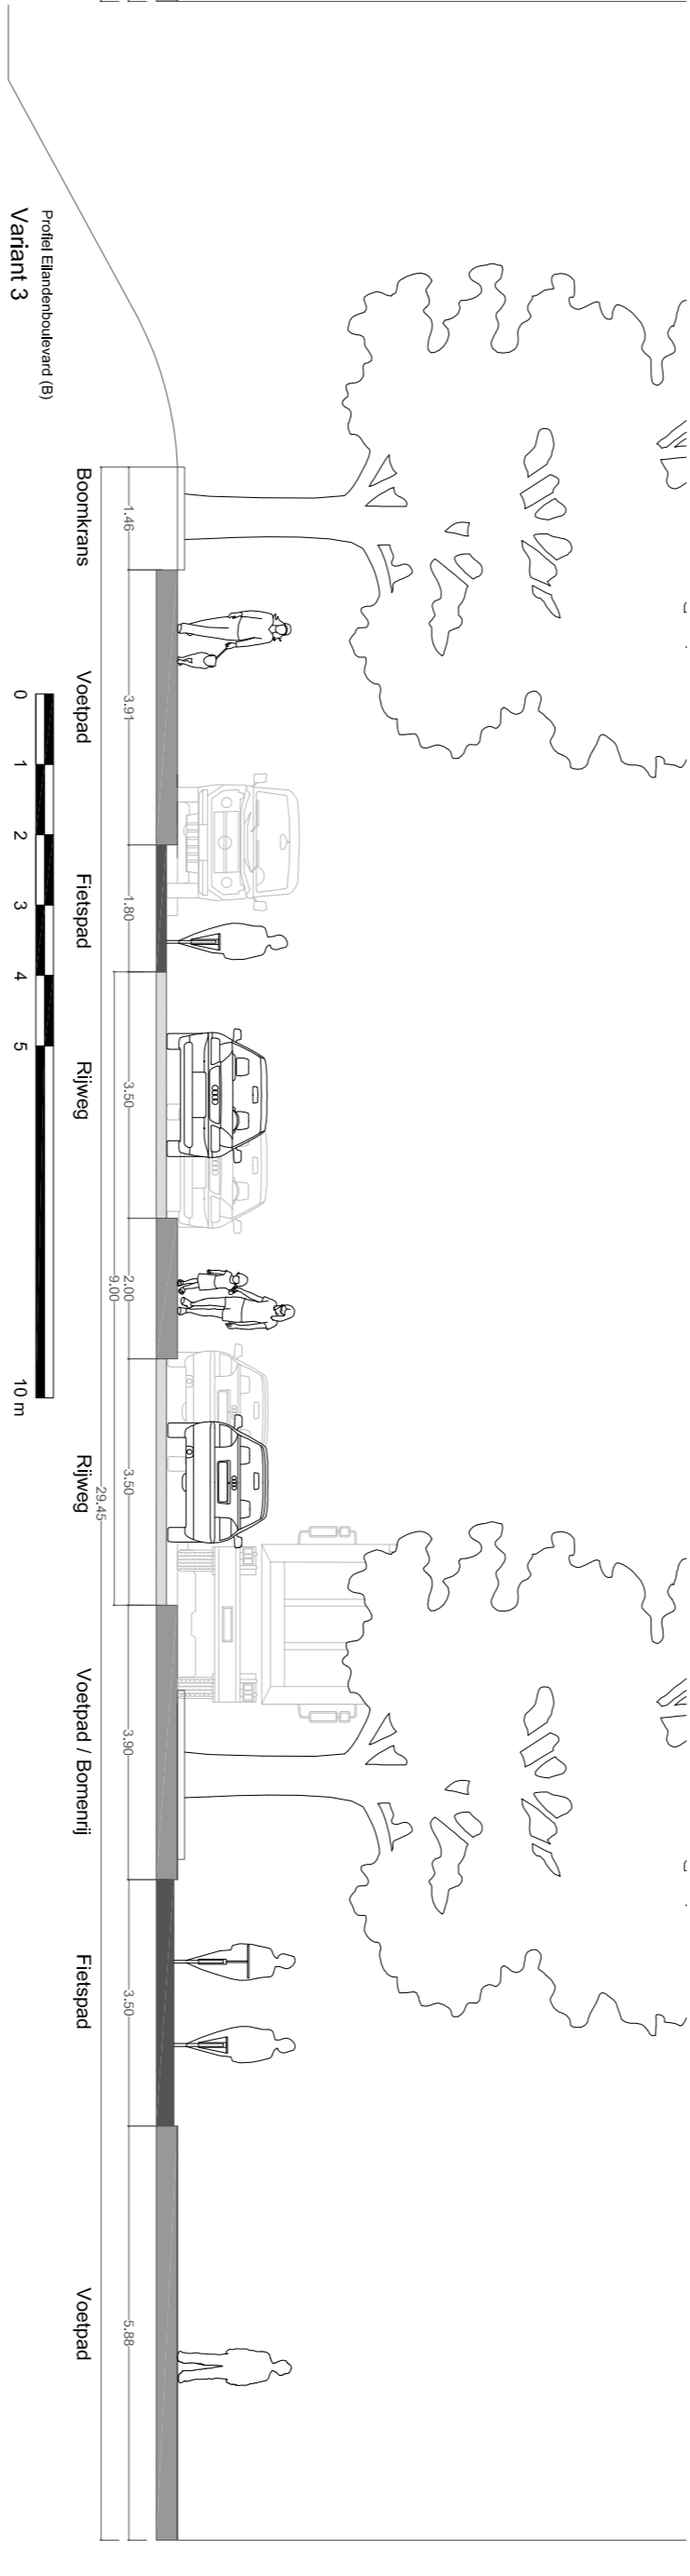
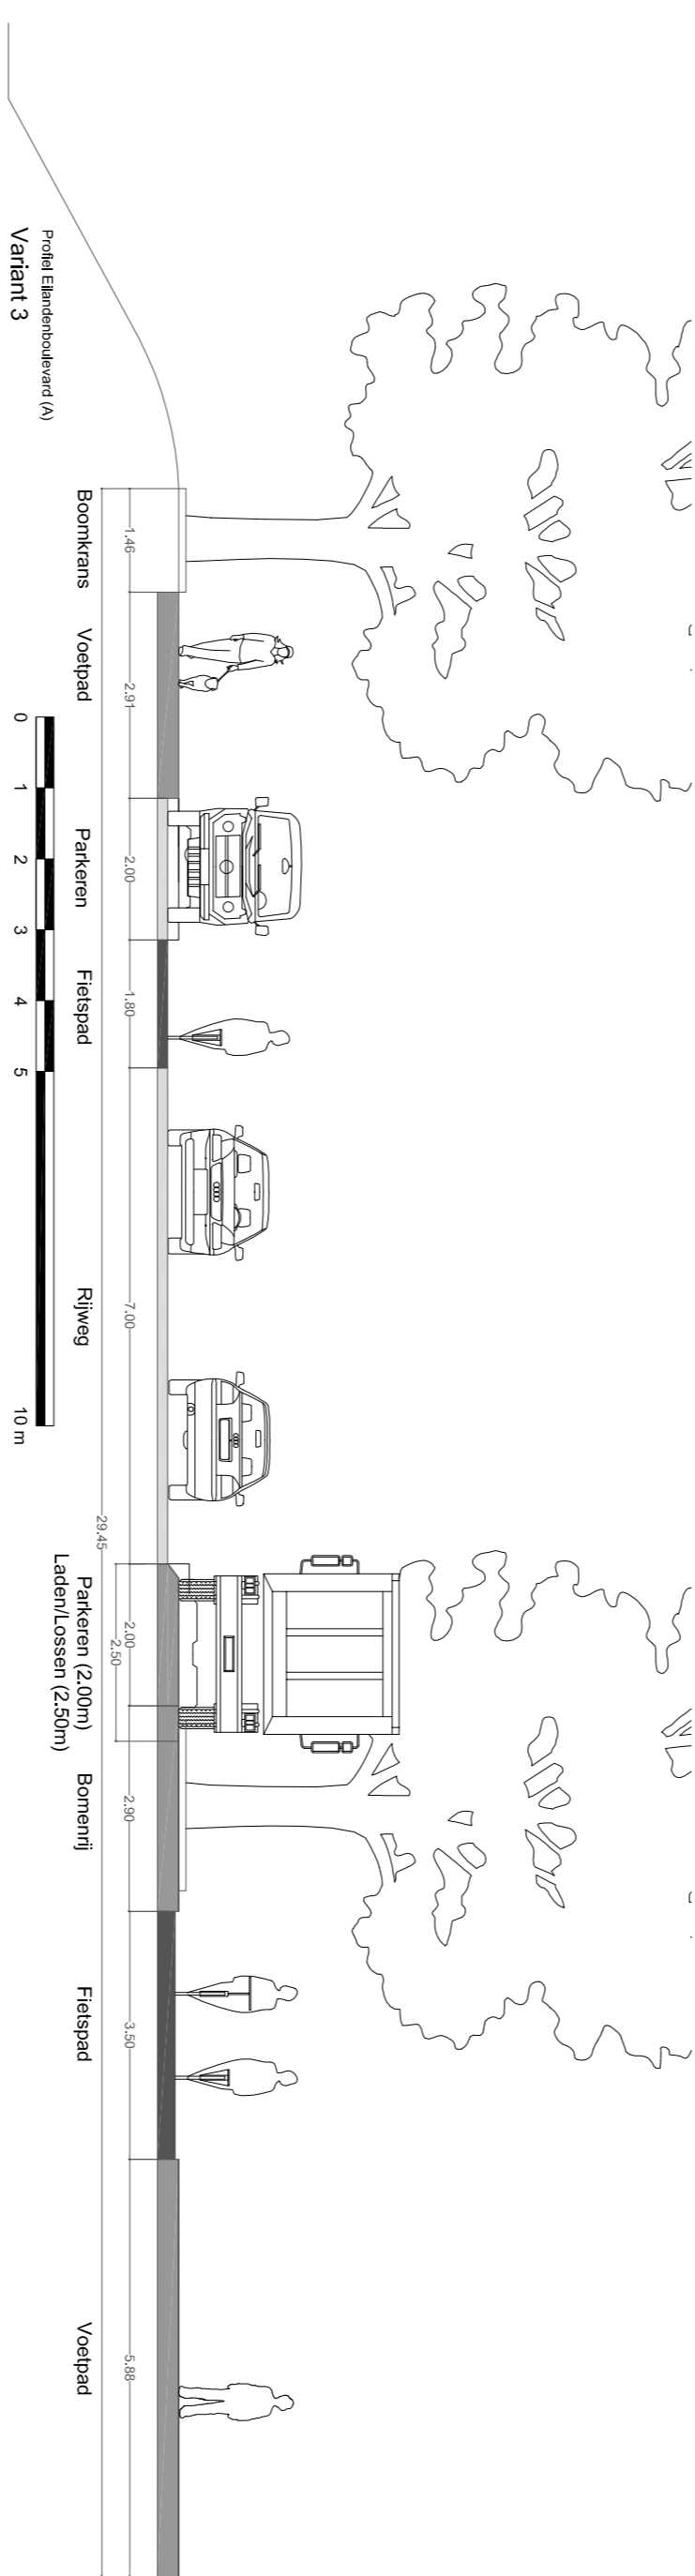
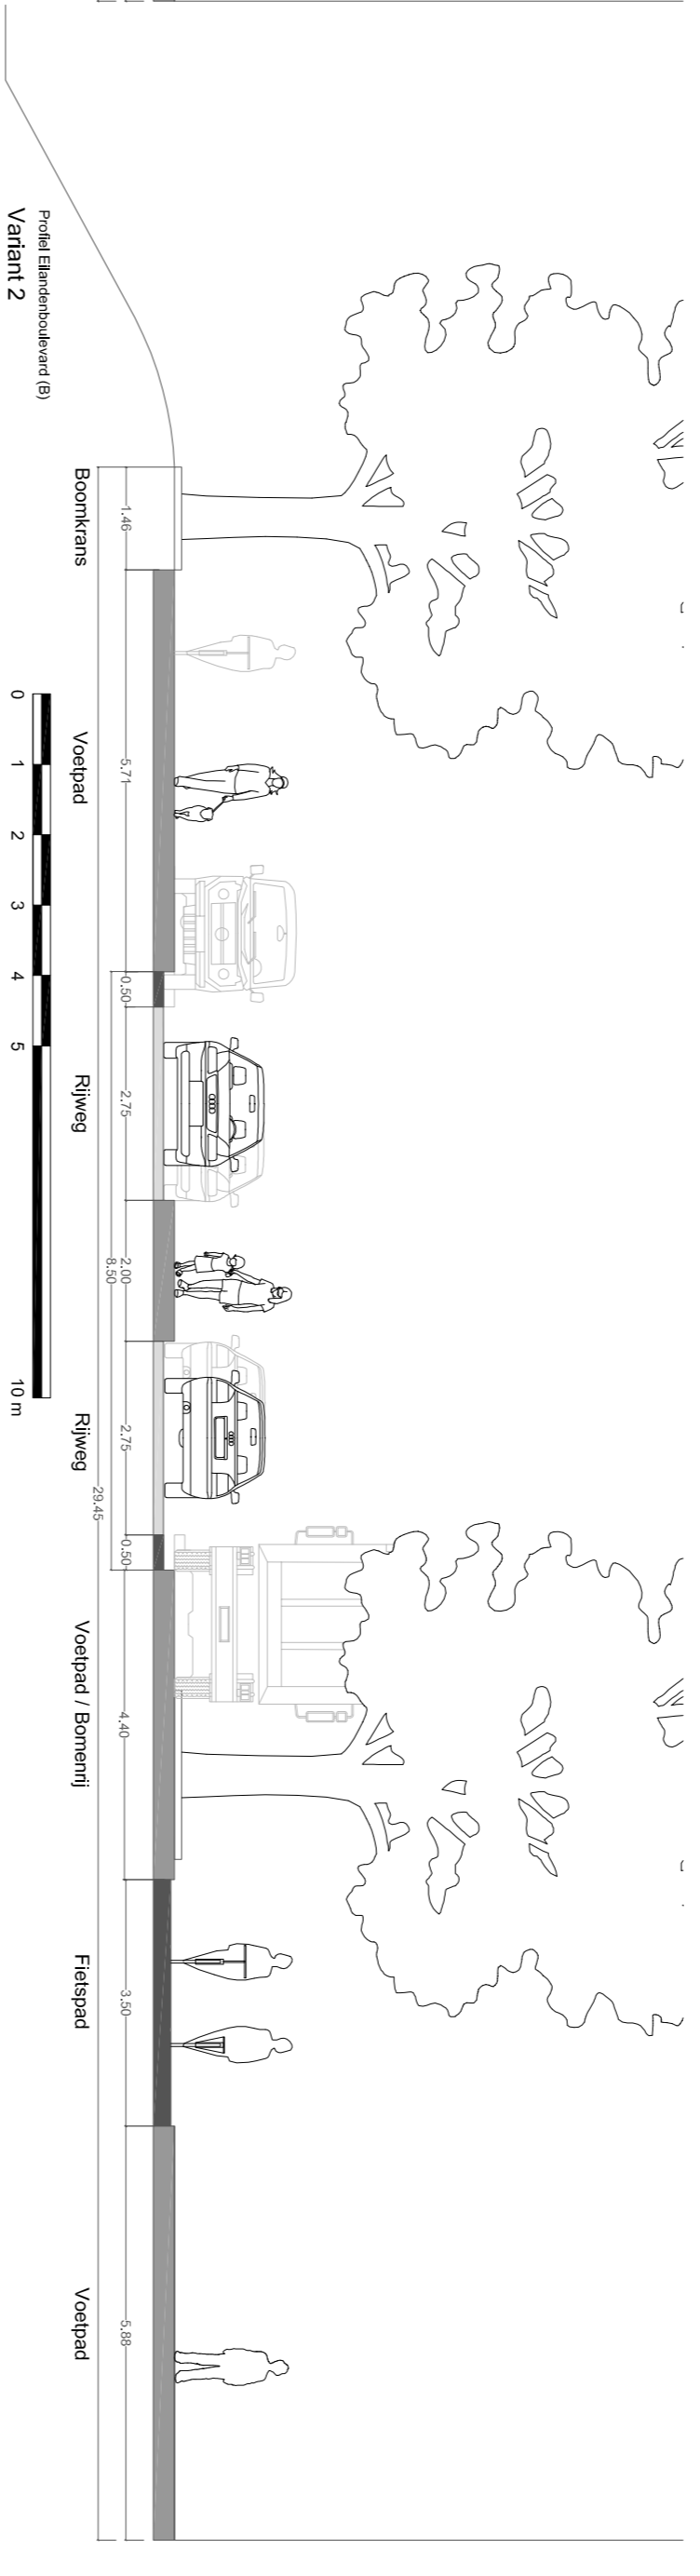


- RENVOL**
- Markering puntvormig
  - Bestaande boom
  - Te verwijderen boom
  - Nieuwe boom
  - Zone t.b.v. halte lijnbus
  - Waaierlijn dijkter
  - Verhoging rijbaan t.b.v. dijkter en plein uitvoering en type n.t.b.
  - Afrijpend plein
  - Bestaande positie woonboot
  - Talud
  - Trottoir
  - Fietspad
  - Geveltuin
  - Rijbaan
  - Voetgangerszone
  - Parkeren aan voetpad
  - Parkeren aan rijbaan
  - Podium / Aantegplate / Trap

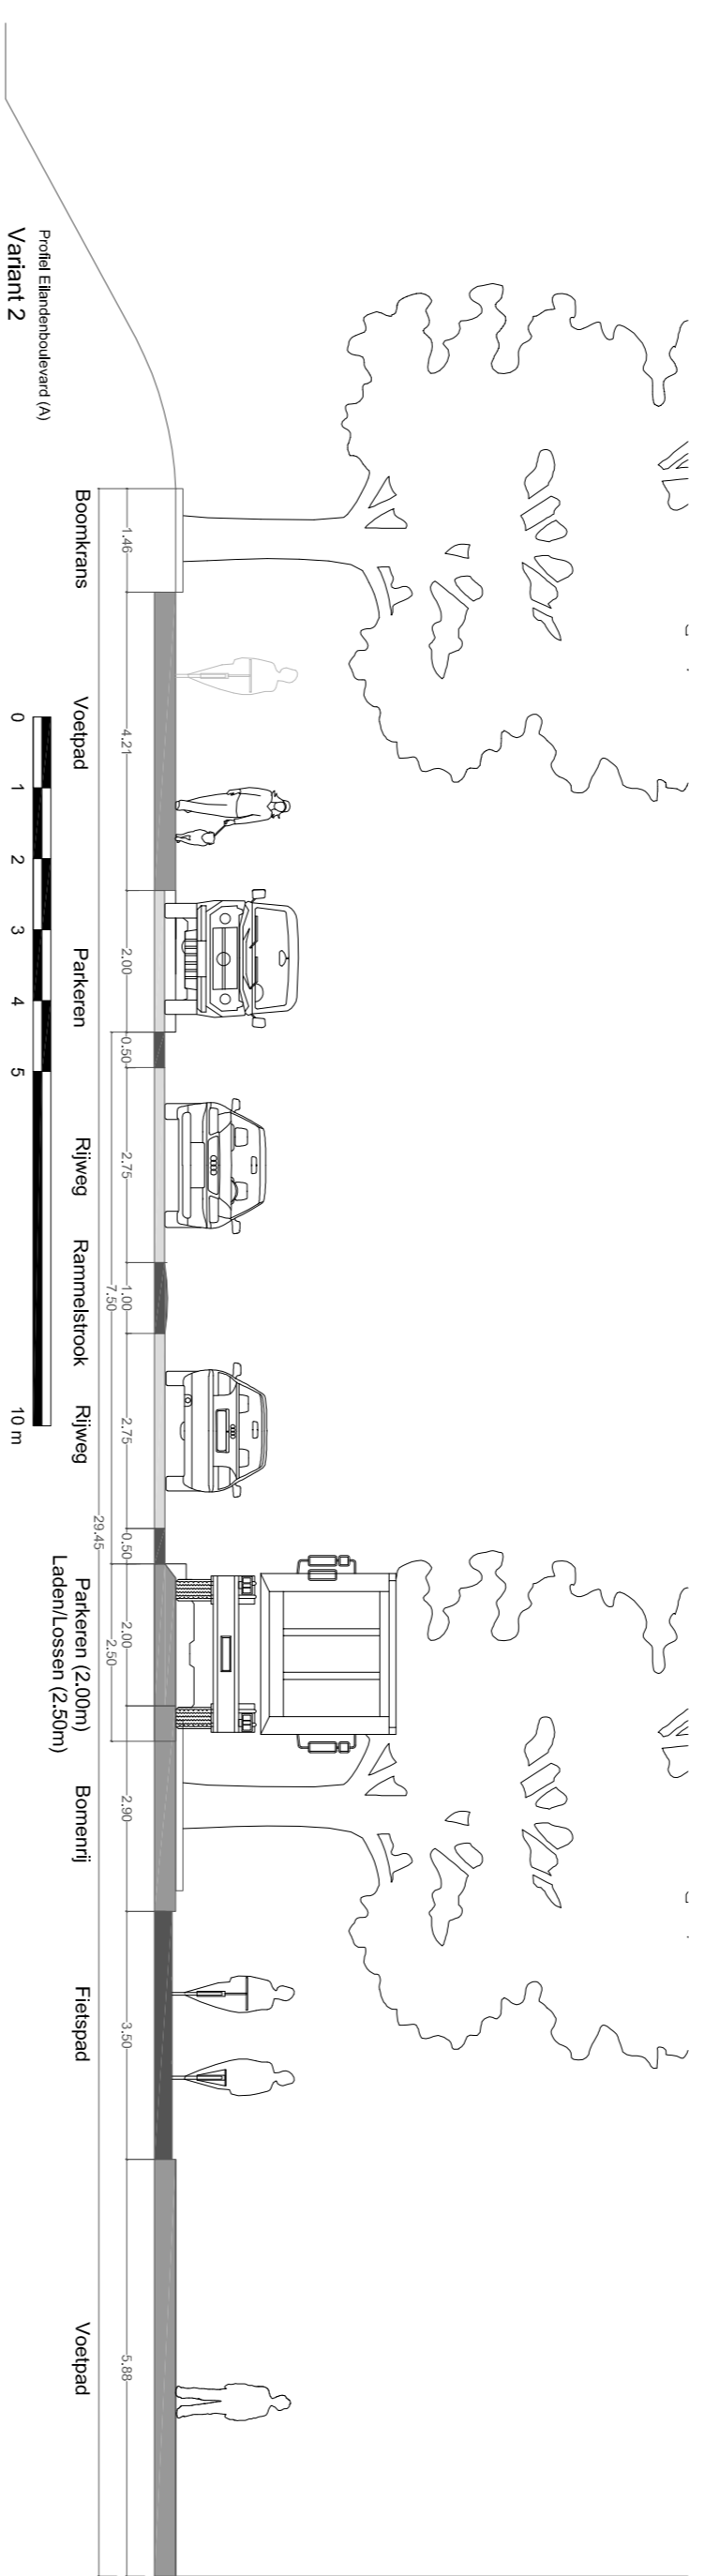

**REALIZING URBAN LIFE**  
 JAVAKADE 652 101856 AMSTERDAM ■ T. 020-717505 ■ T. 070-3222757  
 INFO@REALIZINGURBANLIFE.NL ■ WWW.REALIZINGURBANLIFE.NL

Eilandendboulevard	
